


KARAKTERISTIČNI POPREČNI PRESJECI CESTA - PREUZETO IZ DPU "LIDL"

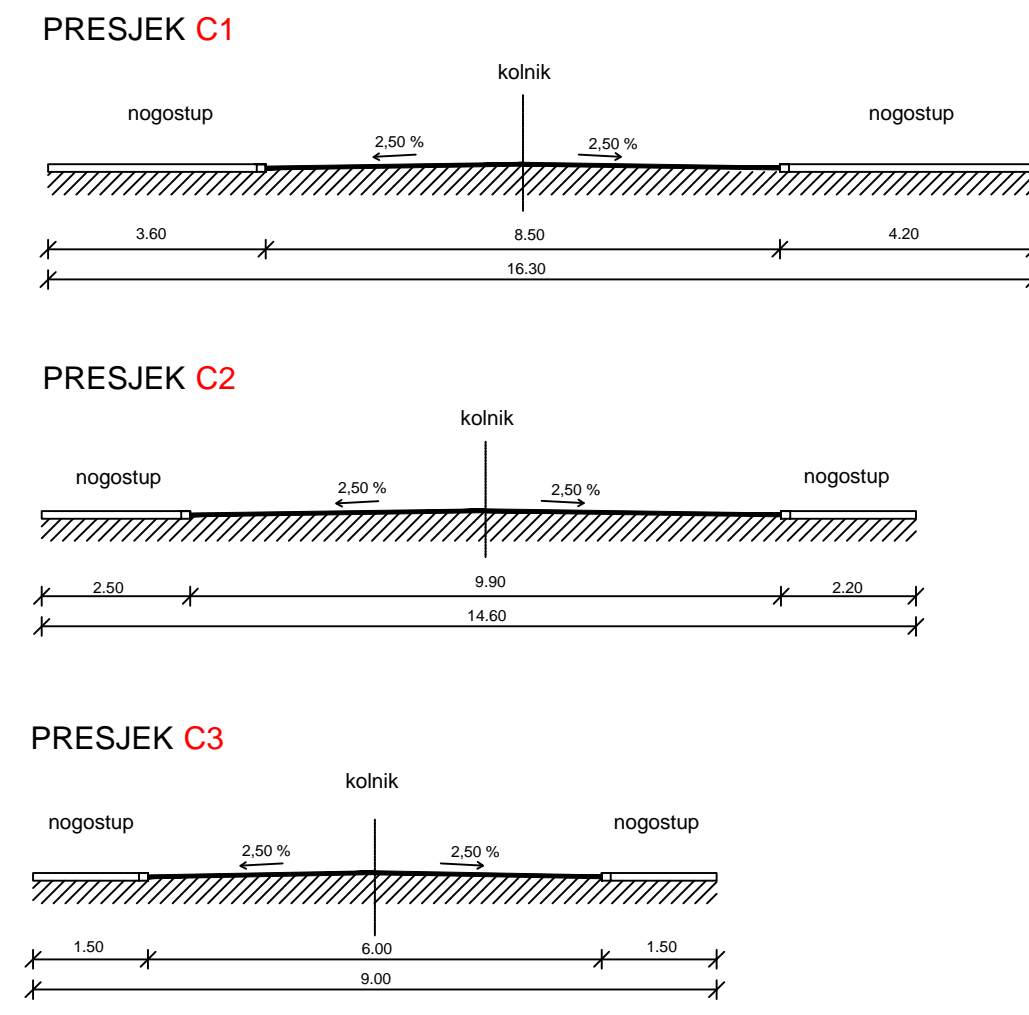


URBANISTIČKI PLAN UREĐENJA
 NASELJA GOSPIĆ - UPU1

NAZIV KARTOGRAFSKOG PRIKAZA:
 PROMETNA, ULIČNA I KOMUNALNA INFRASTRUKTURNA MREŽA
 PROMET


- OBUHVAAT PLANA
- Razvoj i uređenje naselja
- STAMBENA NAMJENA
stanbena - S
 - MJEŠOVITA NAMJENA
prestoje stanbena - M1, prestoje poslovna - M2
 - JAVNA I DRUŠTVENA
igralna - D1, socijalna - D2, zdravstvena - D3, predškolska - D4, školska - D5,
visoko učilište - D6, kultura - D7, vjerska - D8, pošta - D9, vatrogasni - D10
 - GOSPODARSKA NAMJENA - POSLOVNA
prestoje ulazna - K1, prestoje trgovačka - K2,
komunalno-servisna - K3, vjerna - K4
 - GOSPODARSKA NAMJENA - UGOSTITELJSKO TURISTIČKA
hotel - T1, turističko naselje - T2
 - SPORTSKO REKREACIJSKA PLOŠTA
sport - R1, rekreacija - R2
 - JAVNE ZELENE POVRŠINE
javni park - Z1
 - ZAŠTITNE ZELENE POVRŠINE
 - POSEBNA NAMJENA
 - VOĆNE POVRŠINE
 - POVRŠINE INFRASTRUKTURNIH SUSTAVA
 - GROBLJE

- CESTOVNI PROMET
 CESTE, ULIČE, JAVNE PROMETNE POVRŠINE
- GLAVNE MUESNE ULIČE
 - SABIRNE ULIČE
 - OSTALE ULIČE
 - PJEŠAČKE POVRŠINE
 - KOLNO - PJEŠAČKE POVRŠINE
 - OZNAKA PRESJECA CESTE
 - MOST
 - AUTOBUSNI KOLOVOZ
 - JAVNI PARKING
 - BENZINSKA POSTAJA

NAČELNI KARAKTERISTIČNI POPREČNI PRESJECI CESTA

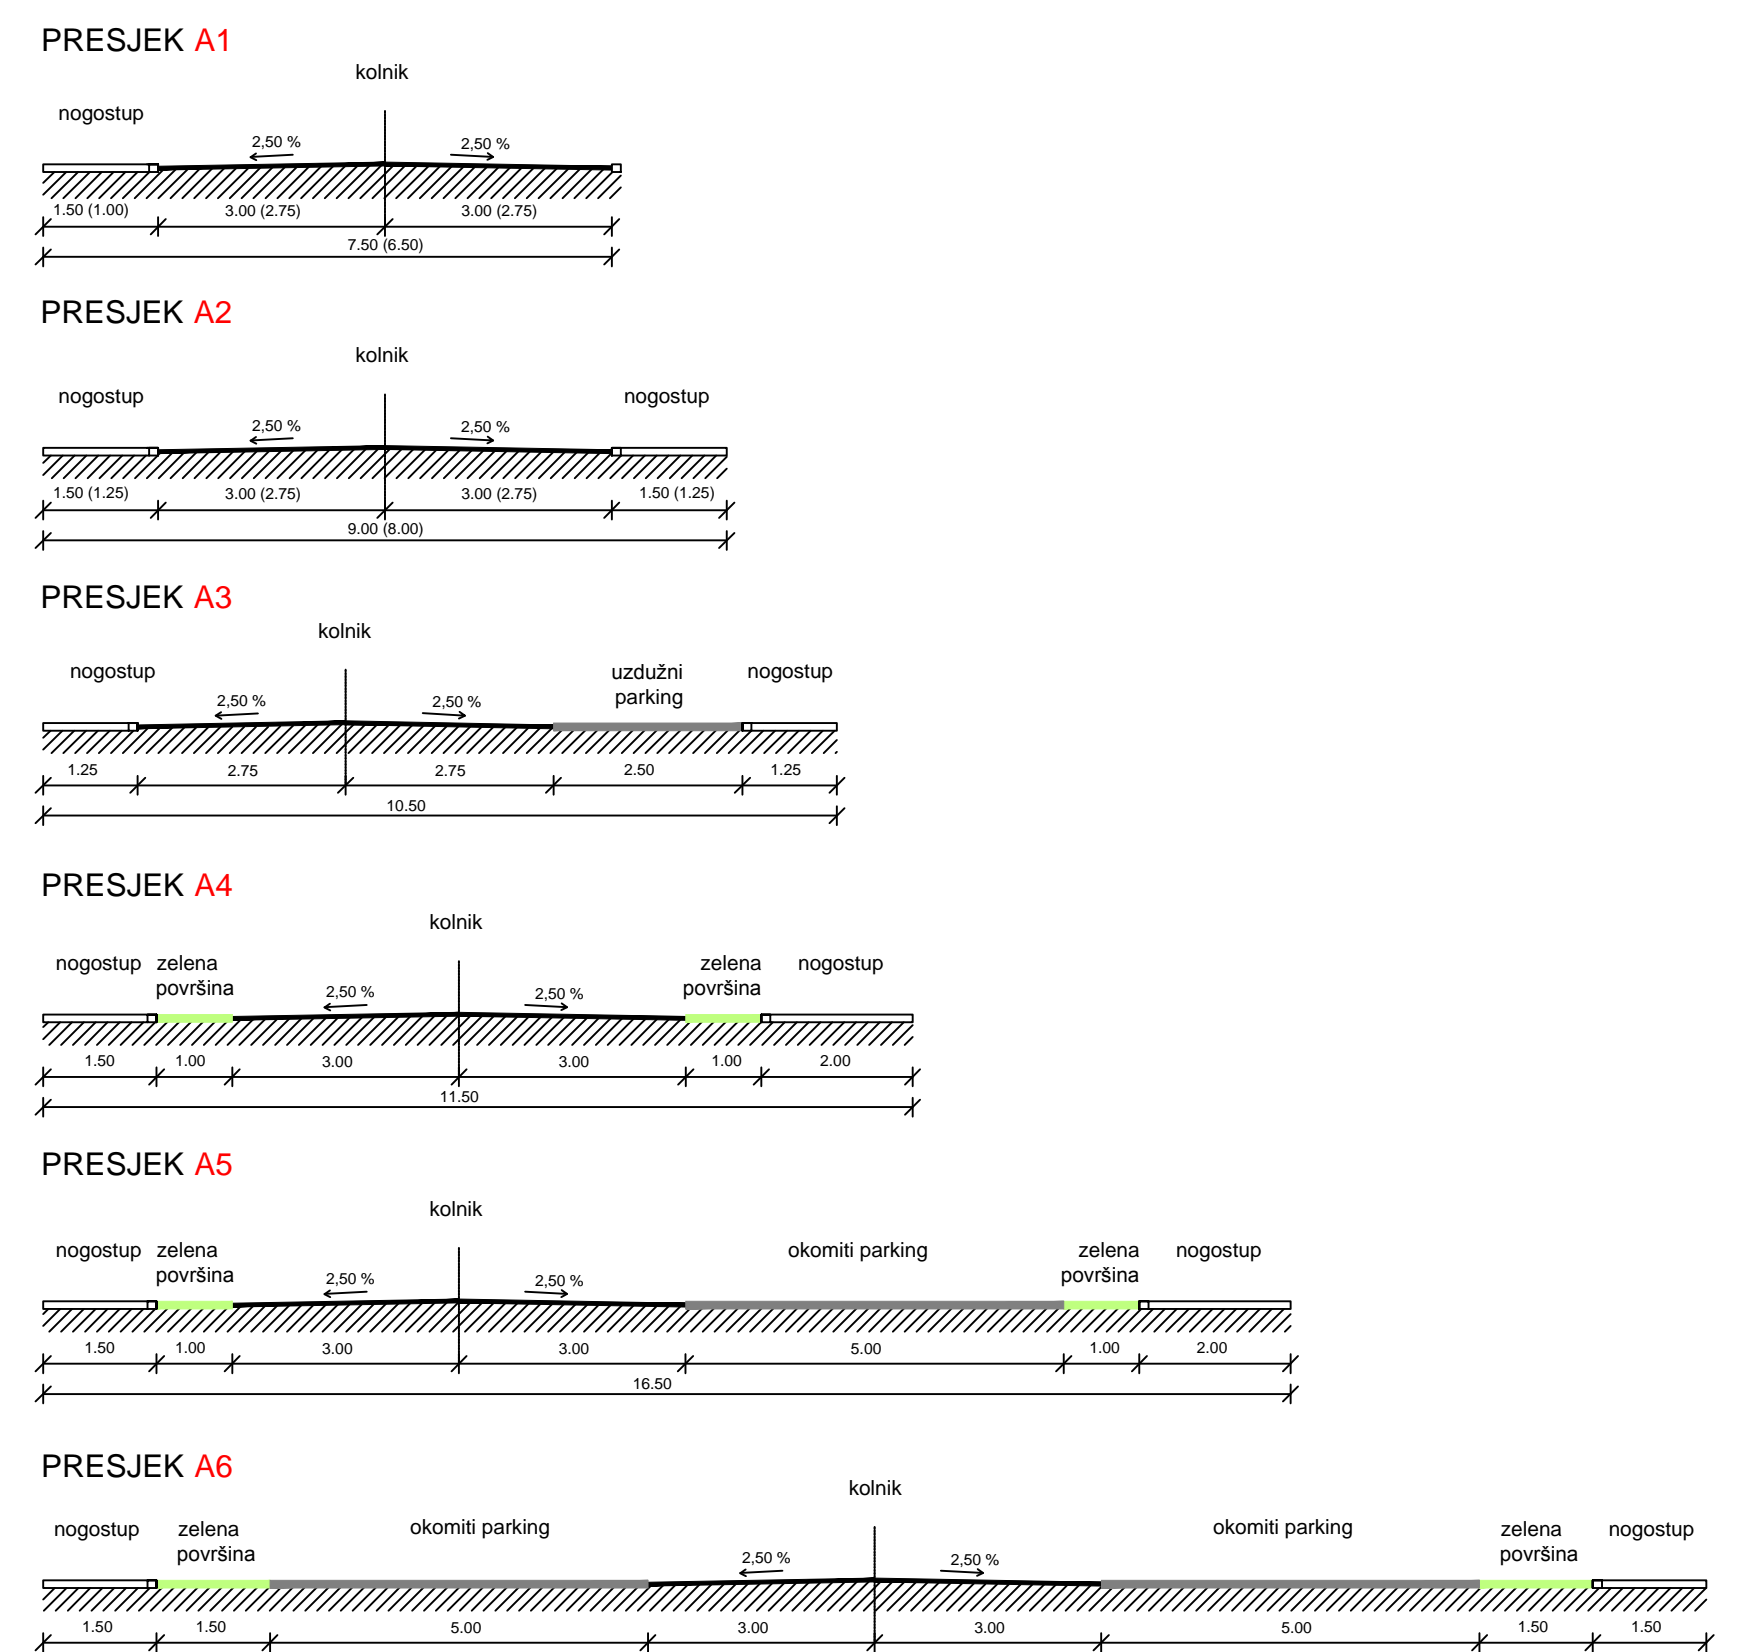

KARAKTERISTIČNI POPREČNI PRESJECI CESTA - PREUZETO IZ DPU "PAZARIŠKA ULICA"

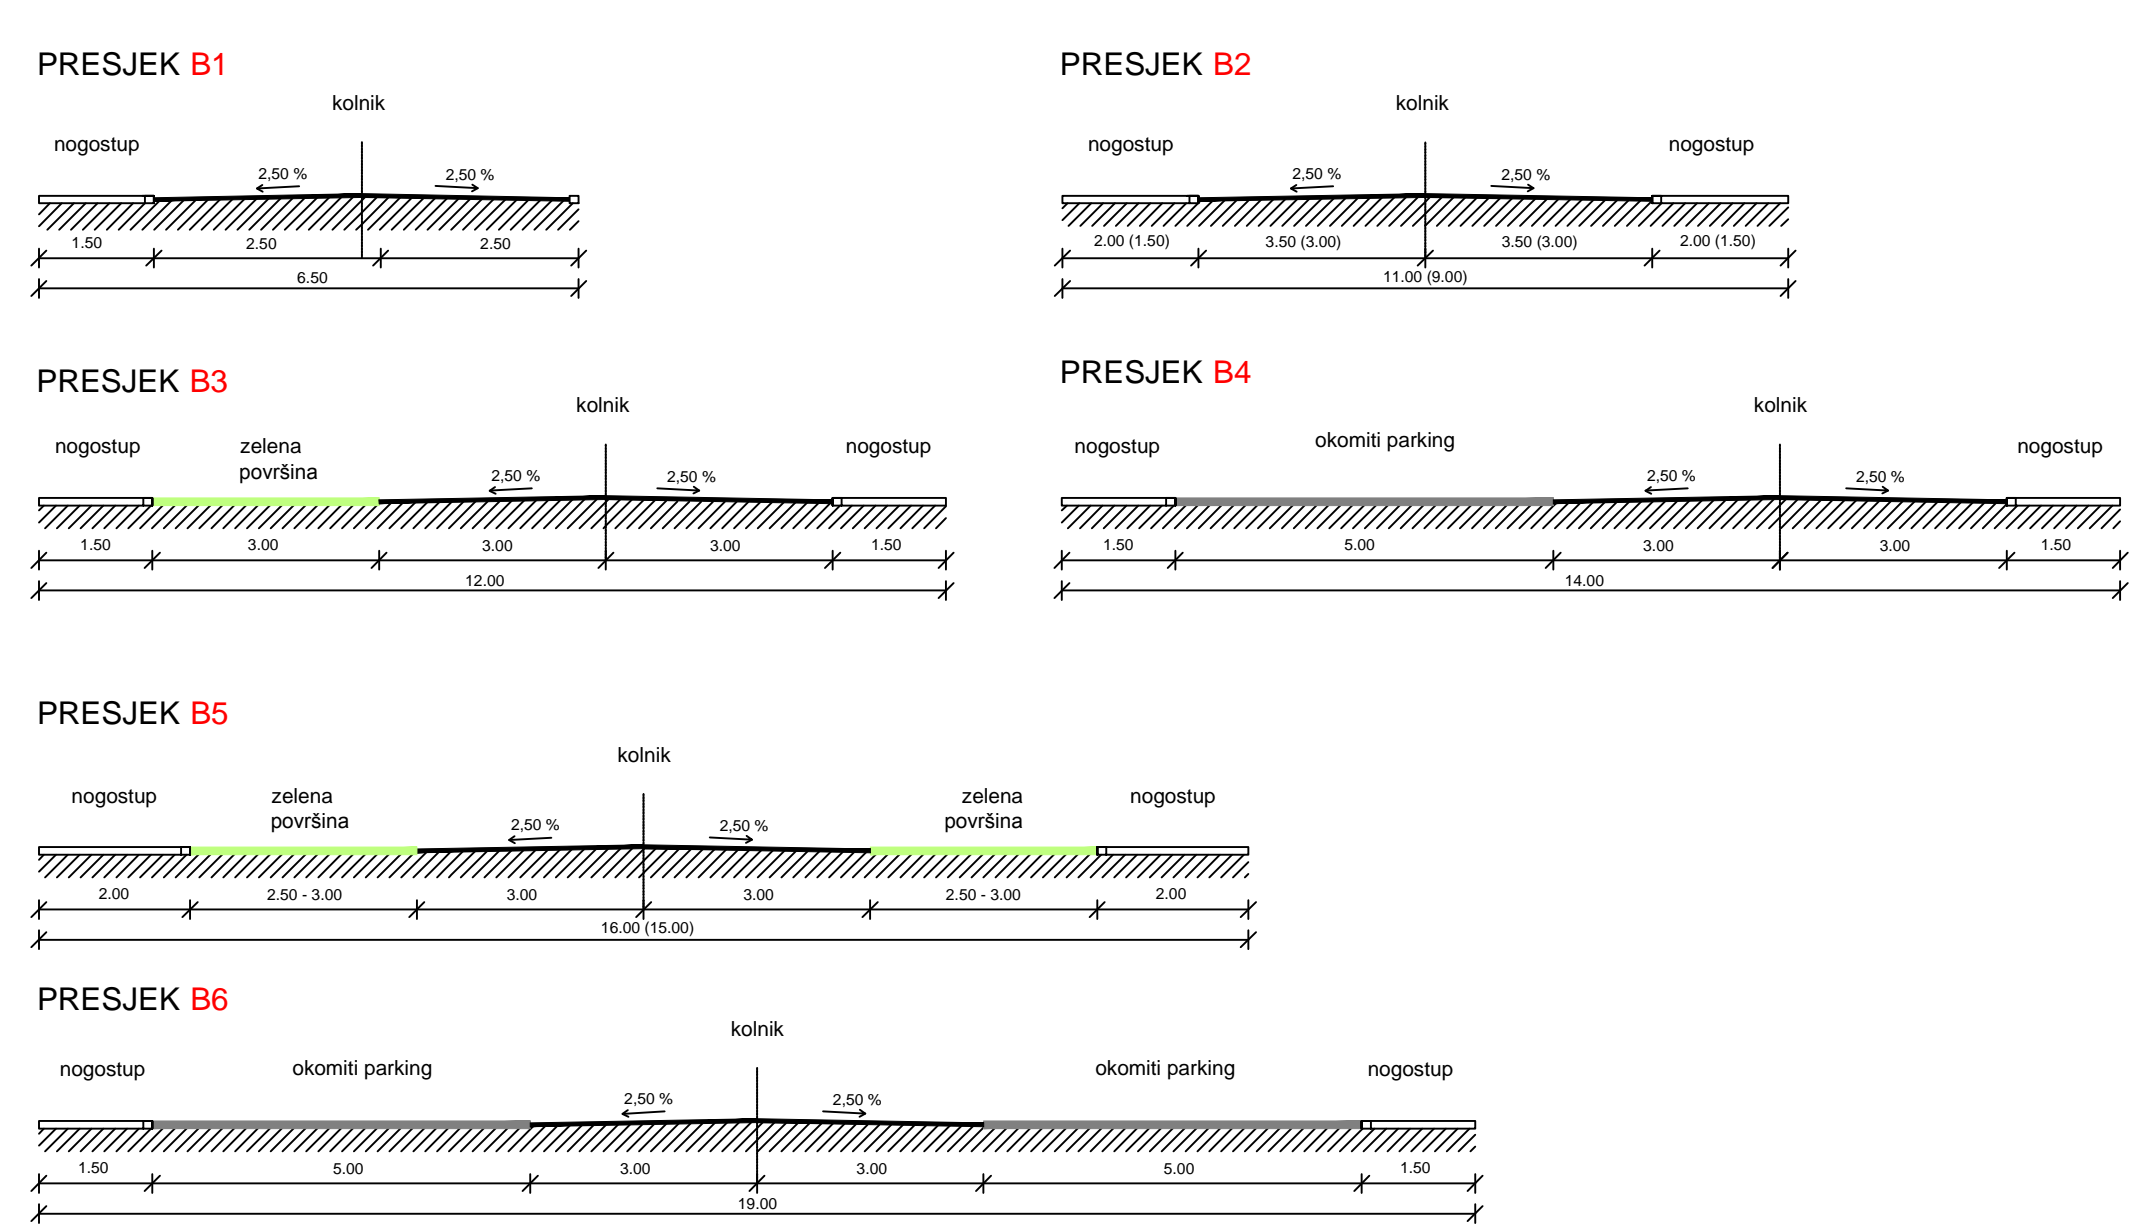

Županijski LIČKO - SENJSKA ŽUPANIJA GRAD GOSPIĆ	
Naziv prostornog plana: URBANISTIČKI PLAN UREĐENJA NASELJA GOSPIĆ - UPU1	
Broj rednog naloga: 10203	Donosna jedinica: 1078
Naziv kartografskog prikaza: PROMETNA, ULIČNA I KOMUNALNA INFRASTRUKTURNA MREŽA PROMET	
Broj kartografskog prikaza: 2.9	Mjerilo kartografskog prikaza: 1:2500
Odluka predstavničkog tijela o izradi plana:	Odluka predstavničkog tijela o donošenju plana:
Službeni vjesnik grada Gospića br. 2/13	Službeni vjesnik grada Gospića br. 2/16
Javna rasprava (datum objave): *Nalaz br. 15, veljača 2016. godine	Javni uvid održan: od 08.03.2015. do 28.03.2015.
Pečat tijela odgovornog za provođenje javne rasprave:	Odgovorna osoba za provođenje javne rasprave:
	Pavlo Pavelić dipl.ing.prom.
Pravna osoba/tijelo koje je izradilo plan: URBANISTIČKI INSTITUT HRVATSKE d.o.o. Frane Petrica 4, 10000 Zagreb, tel. 014843300, fax. 014812708	
Pečat pravne osobe/tijela koje je izradilo plan:	Odgovorna osoba:
	mr.sc. Ninoslav Dušper, dipl.ing.arh.
Odgovorni voditelj izrade plana: Božica Murjčić, ing.arh. ovlaštena arhitektica	
Stužni tim u izradi plana: Božica Murjčić, ing.arh. Nenka Kaliterna, mag.ing.arh. Dean Vučić, ing.geod.	
Društvo: Otvorit, dpt.ing.arh. Viteo Strojari, mag.ing.arh. Karlo Zabelec, mag.ekol. i zašt.pri.	
Pečat predstavničkog tijela:	Predsjednik predstavničkog tijela:
	Petar Radobelić
Ispravnost ovog prostornog plana s izvornikom potvrđeno:	
Pečat nadležnog tijela:	
ime, prezime i potpis:	