


URBANISTIČKI PLAN UREĐENJA NASELJA GOSPIĆ - UPU1

NAZIV KARTOGRAFSKOG PRIKAZA:
PROMETNA, ULIČNA I KOMUNALNA INFRASTRUKTURNA MREŽA
ENERGETSKI SUSTAV - ELEKTROENERGETIKA

- OBUHVAAT PLANA**
- Razvoj i uređenje naselja**
- STAMBENA NAMJENA
stanbena - S
 - MJEŠOVITA NAMJENA
preobrazbena - M1, prostro poljovna - M2
 - JAVNA I DRUŠTVENA
vještina - D1, ispostava - D2, zdravstvena - D3, predškolska - D4, školska - D5,
visoko učilište - D6, kultura - D7, vjerska - D8, poljopr. - D9, vatrogasna - D10
 - GOSPODARSKA NAMJENA - POSLOVNA
preobrazbena - K1, preobrazbena - K2,
komunalno-servisna - K3, vjerska - K4
 - GOSPODARSKA NAMJENA - UGOSTITELJSKO TURISTIČKA
hotel - T1, turističko naselje - T2
 - SPORTSKO REKREACIJSKA POVRŠINA
sport - R1, rekreacija - R2
 - JAVNE ZELENE POVRŠINE
javna - Z1
 - ZAŠTITNE ZELENE POVRŠINE
 - POSEBNA NAMJENA
 - VOJNE POVRŠINE
 - POVRŠINE INFRASTRUKTURNIH SUSTAVA
 - GROBLJE
 - PROMETNE POVRŠINE
 - PJEŠAČKE POVRŠINE
- ENERGETSKI SUSTAV**
Elektroenergetika
- Transformatorska i raspodjelna postrojenja
- TS 1000,4 kV
 - TS 100,4 kV
- Elektroopremljeni uređaji
- DALEKOVOĐ 35 (20) kV
 - DALEKOVOĐ 10 kV
 - POSTOJEĆI ZRAČNI VOD KOJI SE UKIDA

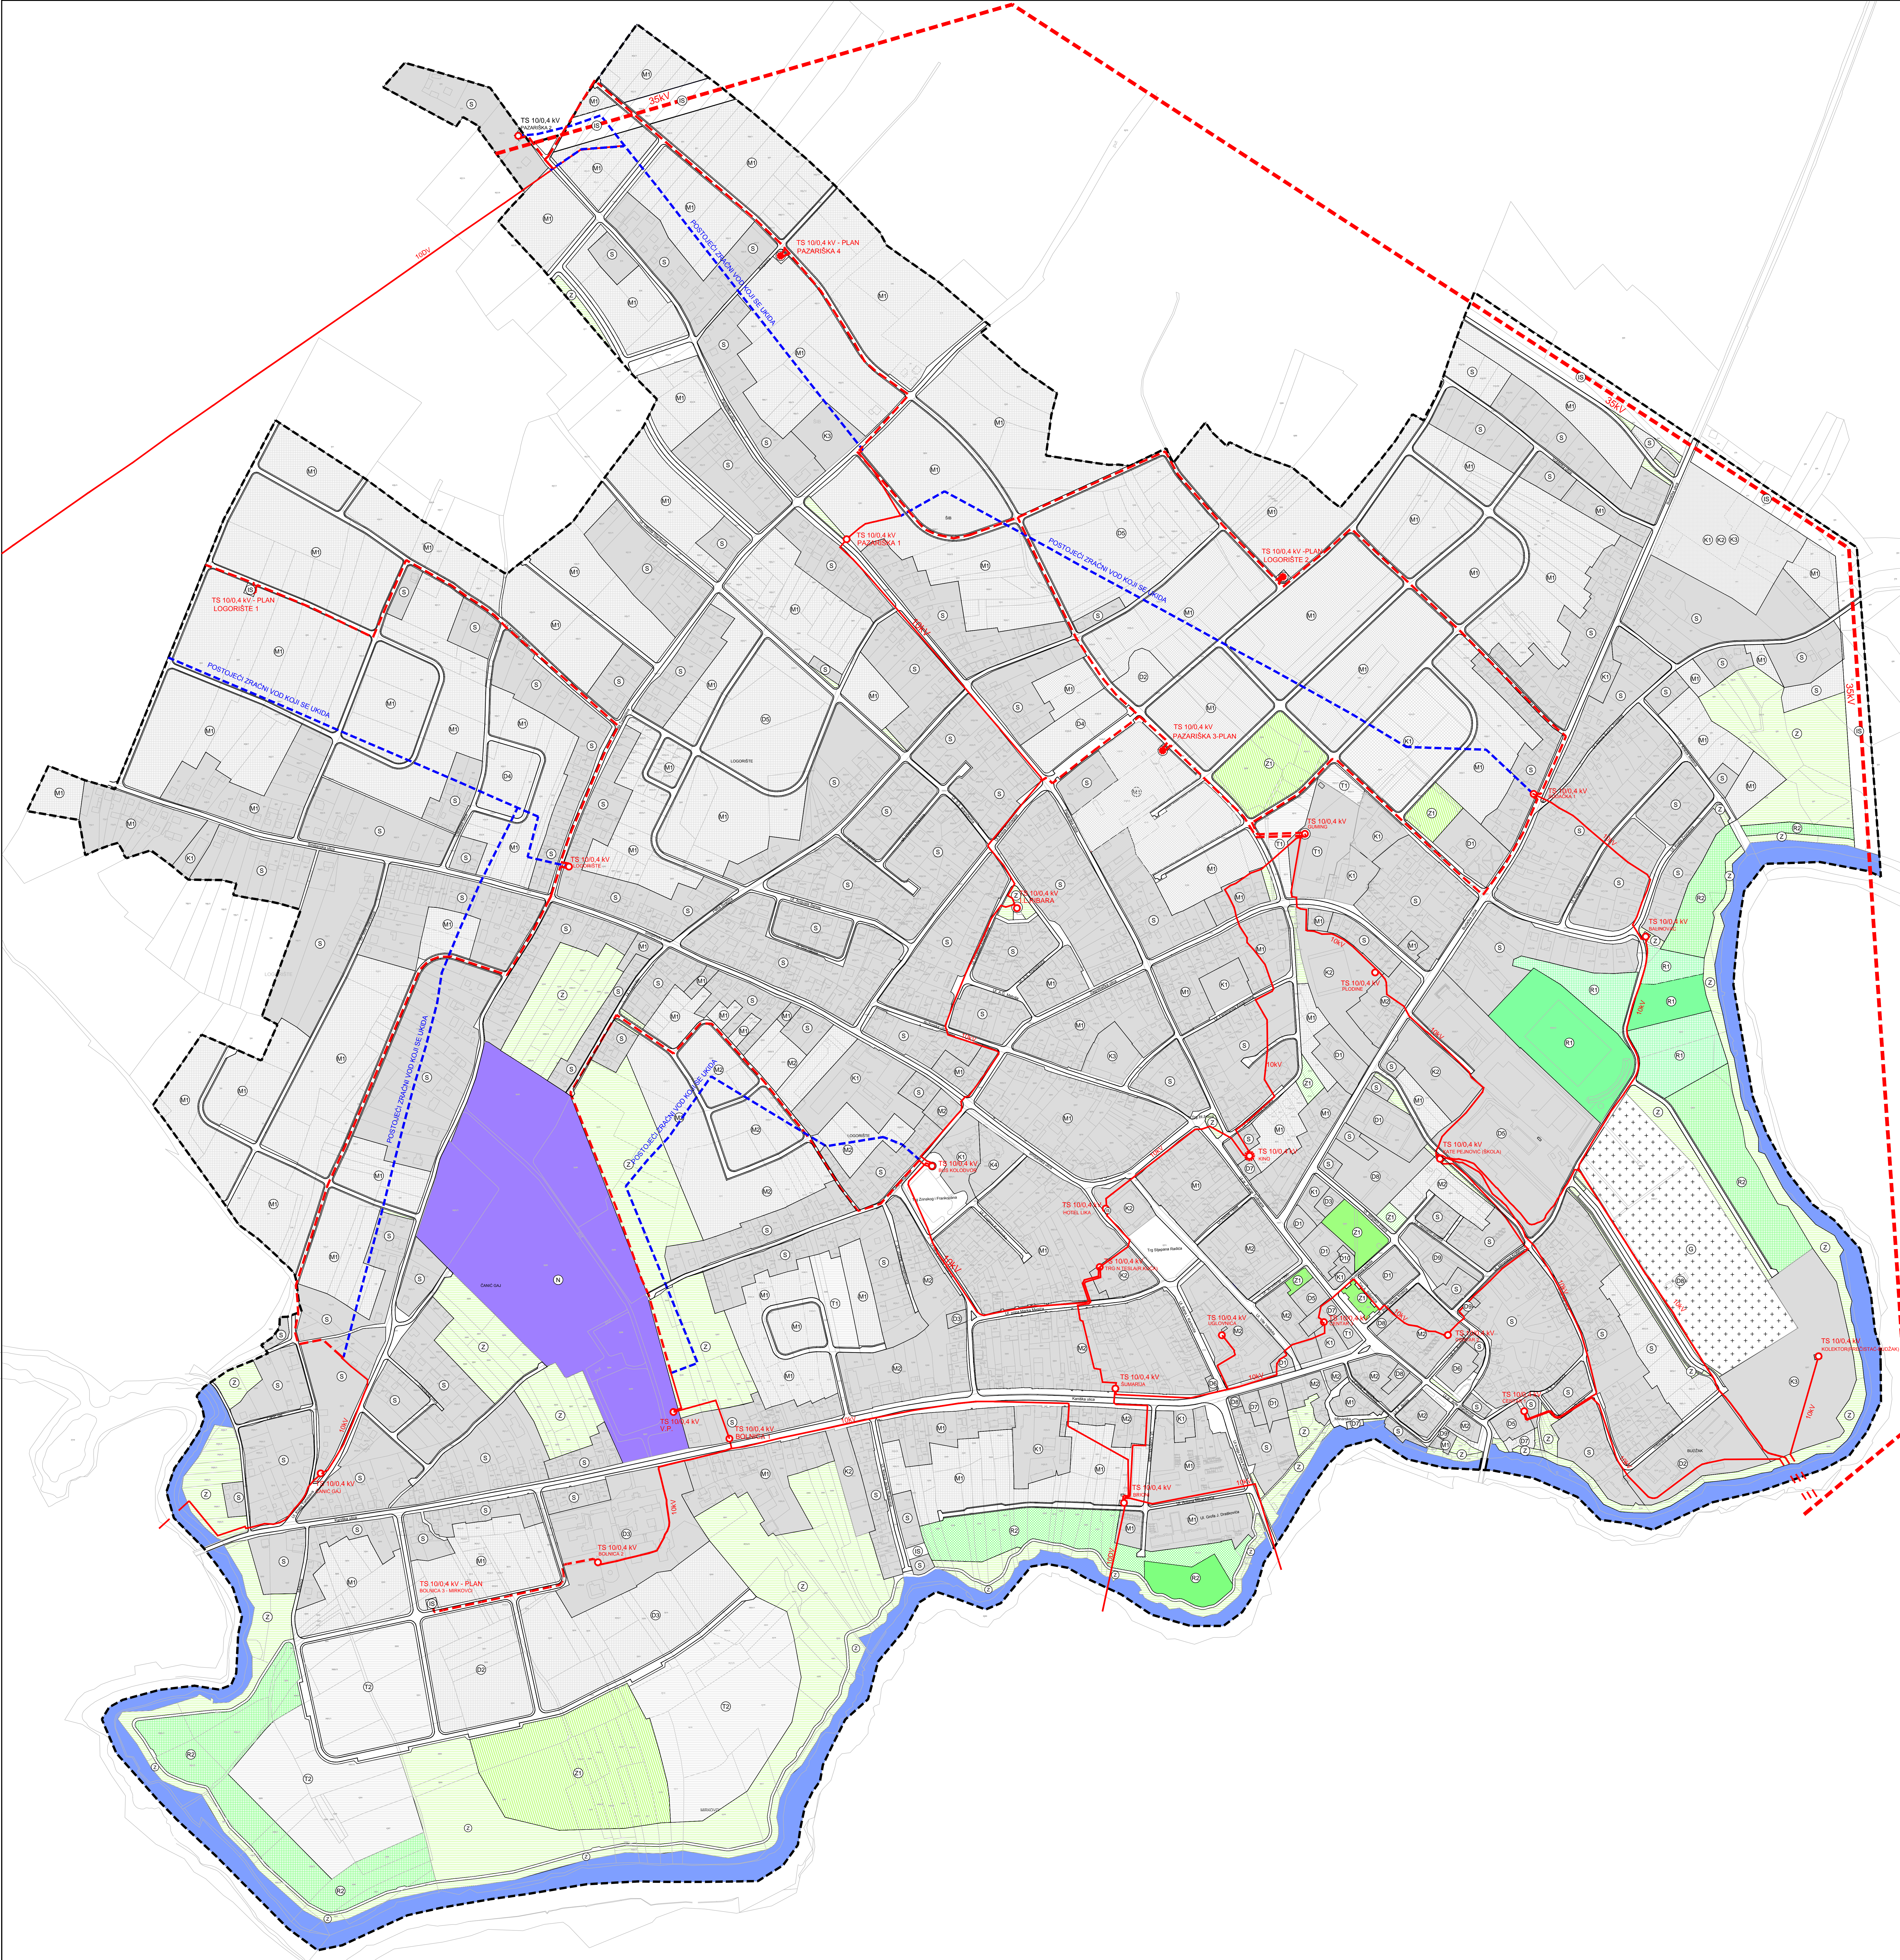

Zemlja: LICKO - SENJSKA ŽUPANIJA	
Grad: GRAD GOSPIĆ	
Naziv prostornog plana: URBANISTIČKI PLAN UREĐENJA NASELJA GOSPIĆ - UPU1	
Broj tehničkog naloga: 10203	Dimenzioniranje: broj: 1078
Naziv kartografskog prikaza: PROMETNA, ULIČNA I KOMUNALNA INFRASTRUKTURNA MREŽA	
Broj kartografskog prikaza: 2.2.2.2	
Mjerilo kartografskog prikaza: 1:2500	
Odluka predstavničkog tijela o izradi plana:	
Odluka predstavničkog tijela o izradi plana:	Odluka predstavničkog tijela o donošenju plana:
Službeni vjesnik grada Gospića br: 2/13	Službeni vjesnik grada Gospića br: 2/16
Javna rasprava (datum objave):	Javni uvid otkriven:
Nosi broj: 15. veljače 2016. godine	od: 08.03.2015. do: 23.03.2015.
Pečat tijela odgovornog za provođenje javne rasprave:	Odgovorna osoba za provođenje javne rasprave:
	Pavlo Pavelić, dipl.ing.prom.
Pravna osoba/tijelo koje je izradilo plan:	
URBANISTIČKI INSTITUT HRVATSKA d.o.o.	
Frane Petrica 4, 10000 Zagreb, tel. 014854300, fax. 014812708	
Pečat pravne osobe/tijela koje je izradilo plan:	
Odgovorna osoba:	
mr.sc. Ninislav Duspjer, dipl.ing.arh.	
Odgovorni voditelj izrade plana: Božica Marjević, ing.arh. ovlaštena arhitektica	
Stručni tim u izradi plana:	
Božica Marjević, ing.arh.	Dunja Čivčić, dipl.ing.arh.
Nenka Adžević, mag.ing.geod.	Vlado Šušter, mag.ing.ing.arh.
Dean Vučić, ing.geod.	Karlo Zebecić, mag.ekol. i zaš.pri.
Pečat predstavničkog tijela:	Predsjednik predstavničkog tijela:
	Petar Radošević
Ispisano: 12.03.2015.	