


URBANISTIČKI PLAN UREĐENJA NASELJA GOSPIĆ - UPU1

NAZIV KARTOGRAFSKOG PRIKAZA:
PROMETNA, ULIČNA I KOMUNALNA INFRASTRUKTURNA MREŽA
VODNOGOSPODARSKI SUSTAV - ODVODNJA

- OBUHVAAT PLANA**
- Razvoj i uređenje naselja**
- S** STAMBENA NAMJENA
stanbena - S
 - M** MJEŠOVITA NAMJENA
pretežno stanbena - M1, pretežno poljovna - M2
 - D** JAVNA I DRUŠTVENA
vještina - D1, isobitna - D2, zdravstvena - D3, predškolska - D4, školska - D5,
visoko učilište - D6, kultura - D7, vjerska - D8, poljopr. - D9, vatrogasni - D10
 - K** GOSPODARSKA NAMJENA - POSLOVNA
pretežno ulična - K1, pretežno trgovačka - K2,
komunarno-servisna - K3, vrtička - K4
 - T** GOSPODARSKA NAMJENA - UGOSTITELJSKO TURISTIČKA
hotel - T1, turističko naselje - T2
 - R** SPORTSKO REKREACIJSKA POVRŠINA
sport - R1, rekreacija - R2
 - Z1** JAVNE ZELENE POVRŠINE
javni park - Z1
 - Z** ZAŠTITNE ZELENE POVRŠINE
 - N** POSEBNA NAMJENA
 - V** VODNE POVRŠINE
 - S** POVRŠINE INFRASTRUKTURNIH SUSTAVA
 - G** GROBLJE
 - P** PROMETNE POVRŠINE
 - P** PJEŠAČKE POVRŠINE
- VODNOGOSPODARSKI SUSTAV
Odvodnja otpadnih voda**
- GLAVNI DOVODNI KANAL**
 - OSTALI DOVODNI KANAL**
 - DN 600** PROFILNI CJEVOVODA
 - UREDAJ ZA PROČIŠĆAVANJE**
 - CRPNA STANICA**
 - ISPUST OBORINSKE VODE**
 - KANAL OBORINSKE VODE**
 - SIKURNOSNI ISPUST**
 - ISPUST PROČIŠĆENE VODE**

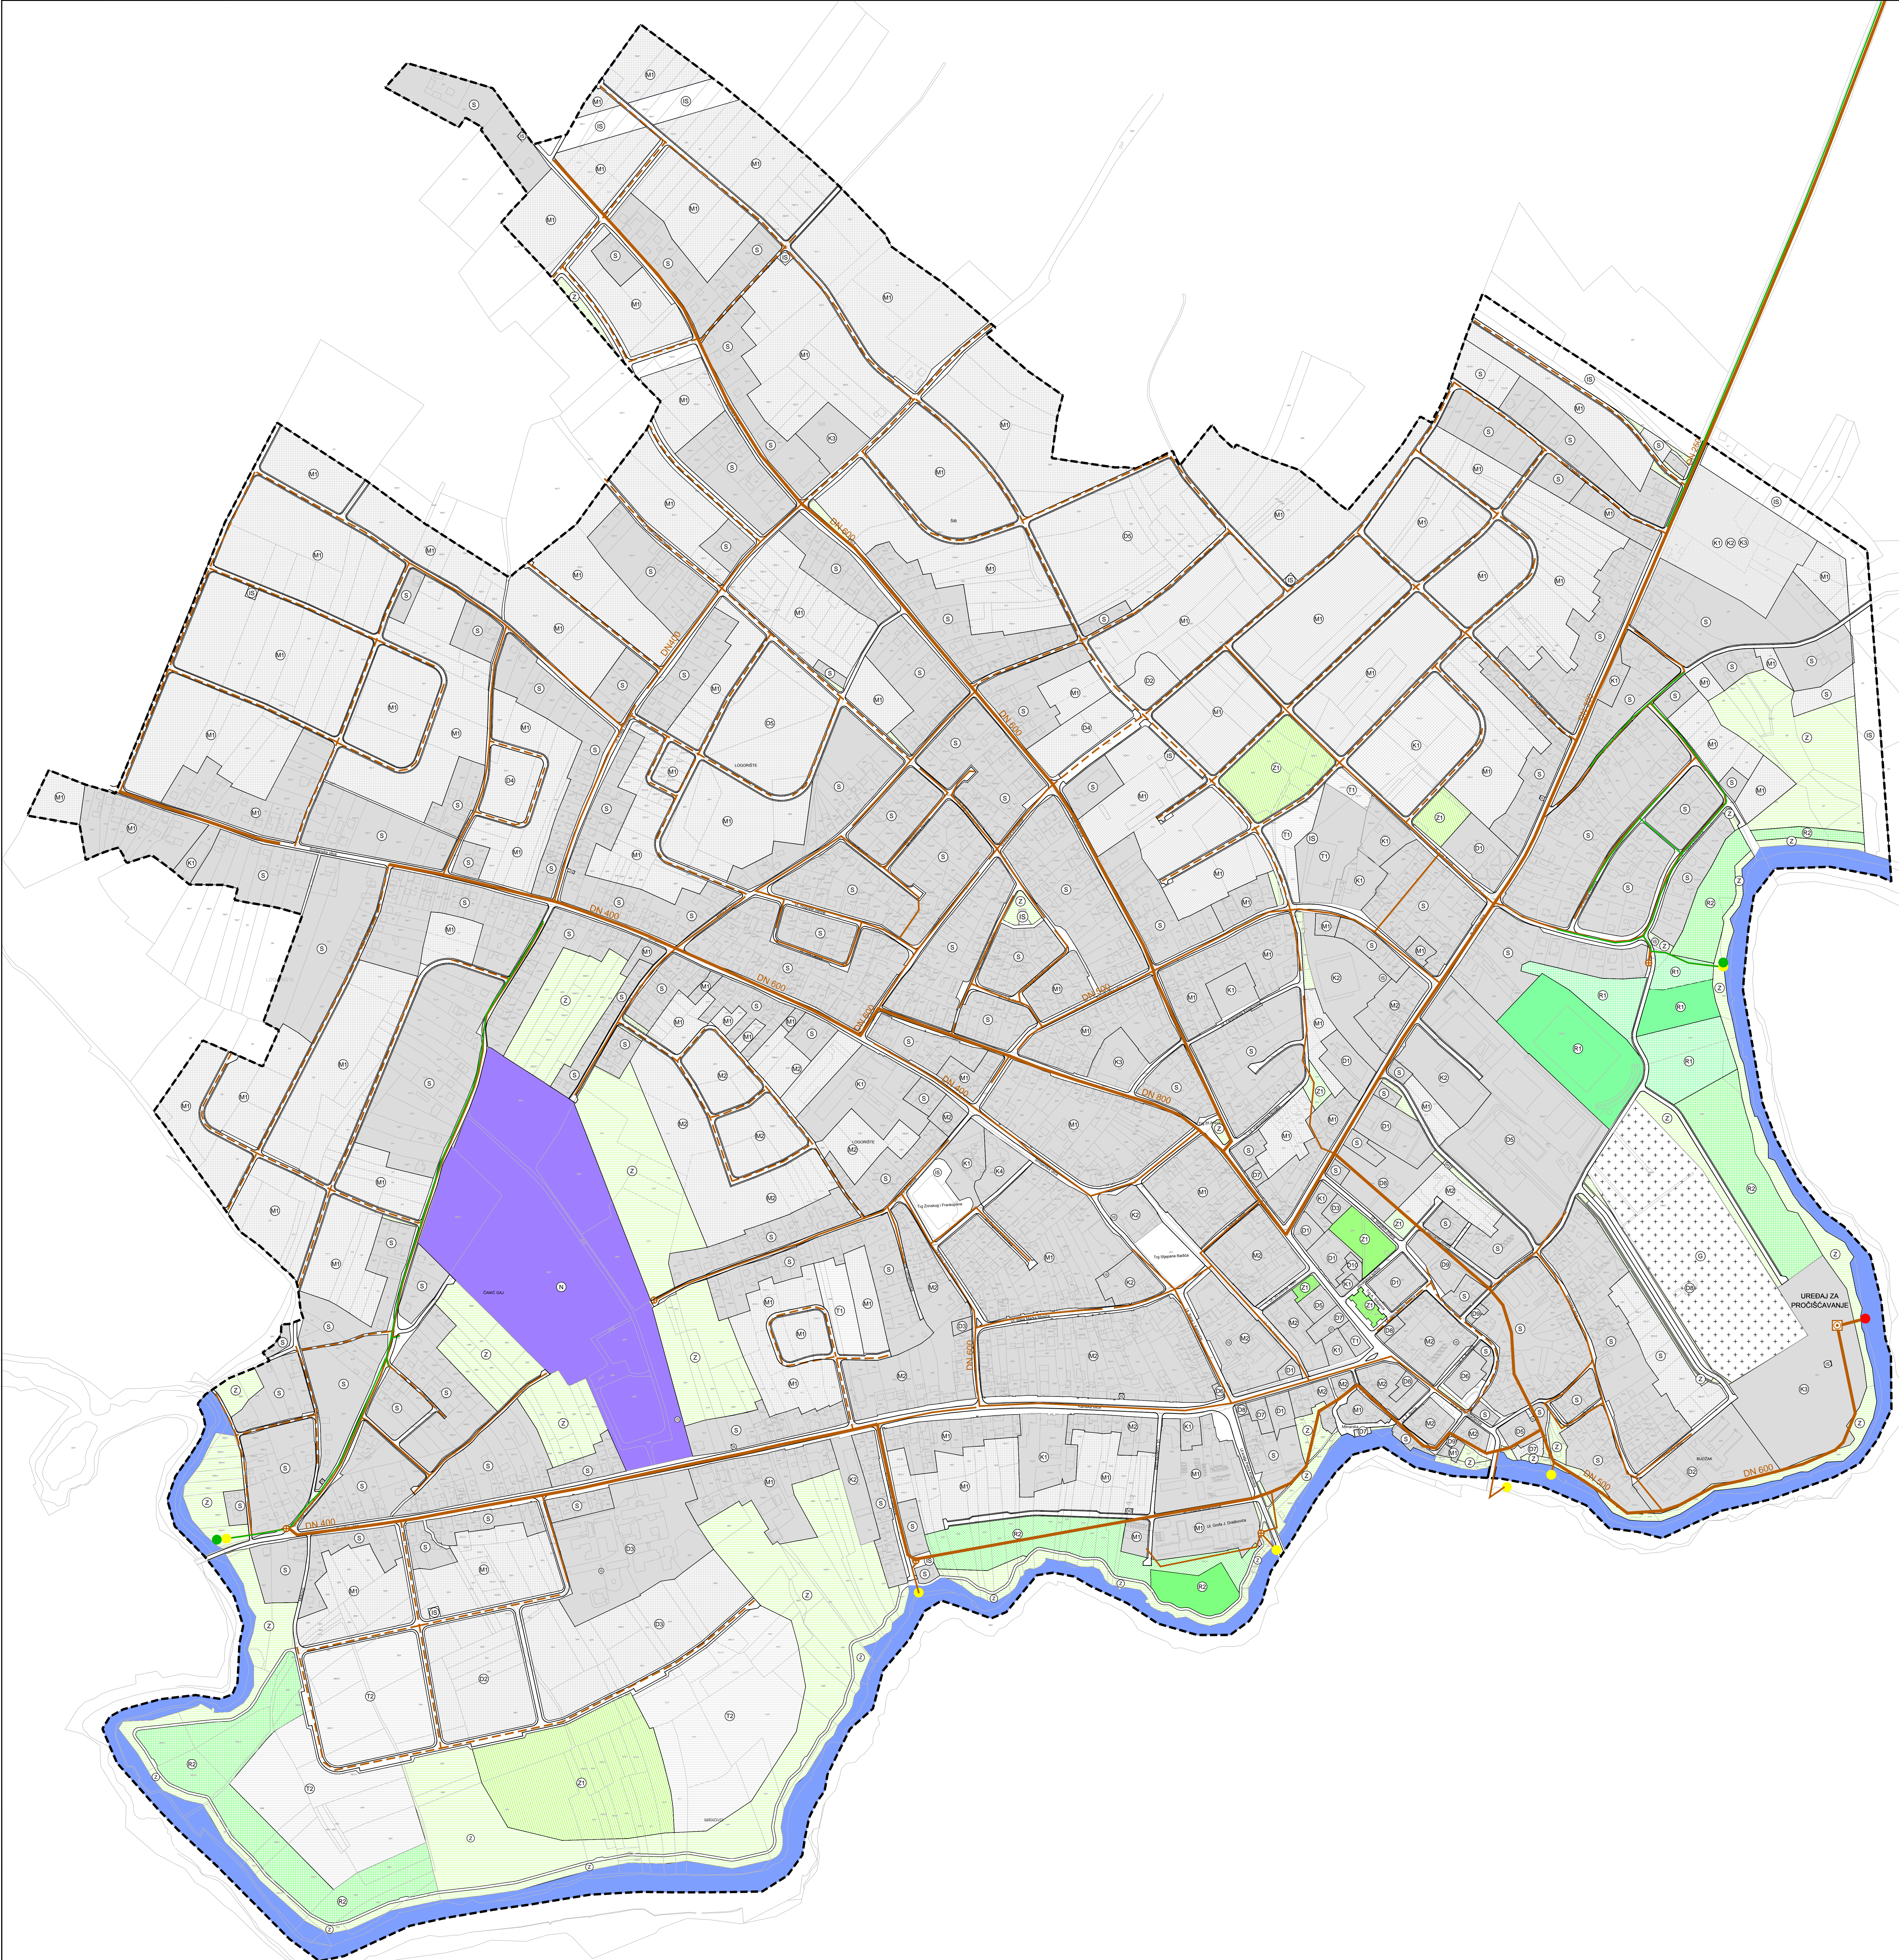

Županijski: LIČKO - SENJSKA ŽUPANIJA	
Grad: GRAD GOSPIĆ	
Naziv prostornog plana: URBANISTIČKI PLAN UREĐENJA NASELJA GOSPIĆ - UPU1	
Broj prostornog plana: 10203	Donosna jedinica: 1078
Naziv kartografskog prikaza: PROMETNA, ULIČNA I KOMUNALNA INFRASTRUKTURNA MREŽA, VODNOGOSPODARSKI SUSTAV - ODVODNJA OTPADNIH VODA	
Broj kartografskog prikaza: 24	Merilo kartografskog prikaza: 1:200
Odluka predstavničkog tijela o izradi plana: Odluka predstavničkog tijela o donošenju plana	
Službeni vjesnik grada Gospića br: 2/13	Službeni vjesnik grada Gospića br: 2/16
Javna rasprava (datum objave):	Javni uvid otkriven:
Moći na: 15. veljače 2015. godine	od: 05.02.2015. do: 20.03.2015.
Pečat tijela odgovornog za provođenje javne rasprave: Odgovorna osoba za provođenje javne rasprave:	
Pavlo Pavelić dipl.ing.prom.	
Prema osobitoj tijelo koje je izradilo plan: URBANISTIČKI INSTITUT HRVATSKE d.o.o.	
Frane Petrica 4, 10000 Zagreb, tel. 014854300, fax. 014812708	
Pečat pravne osobe/tijela koje je izradilo plan: Odgovorna osoba:	
mr.sc. Ninoslav Dušper, dipl.ing.arh.	
Odgovornost izrade plana: Božica Murjat, ing.arh. ovlaštena arhitektica	
Štućni tim u izradi plana: Božica Murjat, ing.arh. Daria Cvitčić, dipl.ing.arh.	
Nela Adamić, mag.ing.arh. Vito Šušter, mag.ing.arh.	
Dean Vučić, ing.geod. Karlo Zabelec, mag.ekol. i zaš.pri.	
Pečat predstavničkog tijela: Predsjednik predstavničkog tijela:	
Petar Radobović	
Ispravnost ovog prostornog plana s izvornikom potvrđena: Pečat nadležnog tijela:	
ime, prezime i potpis	